
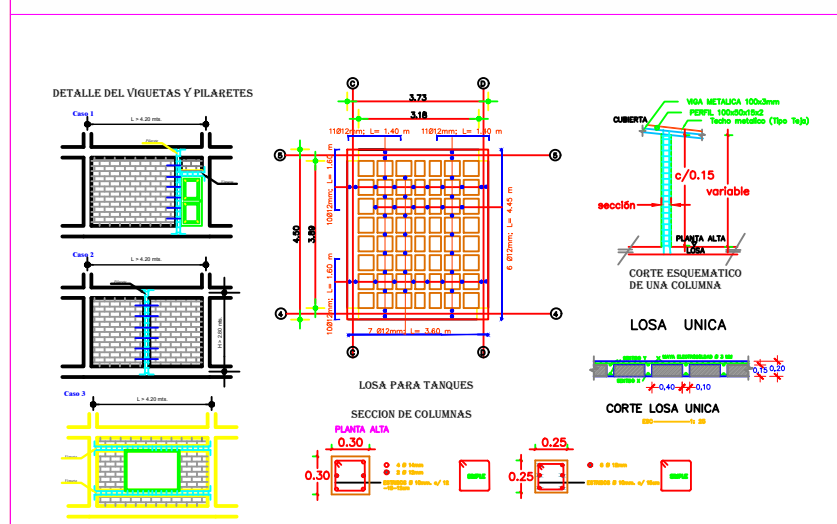
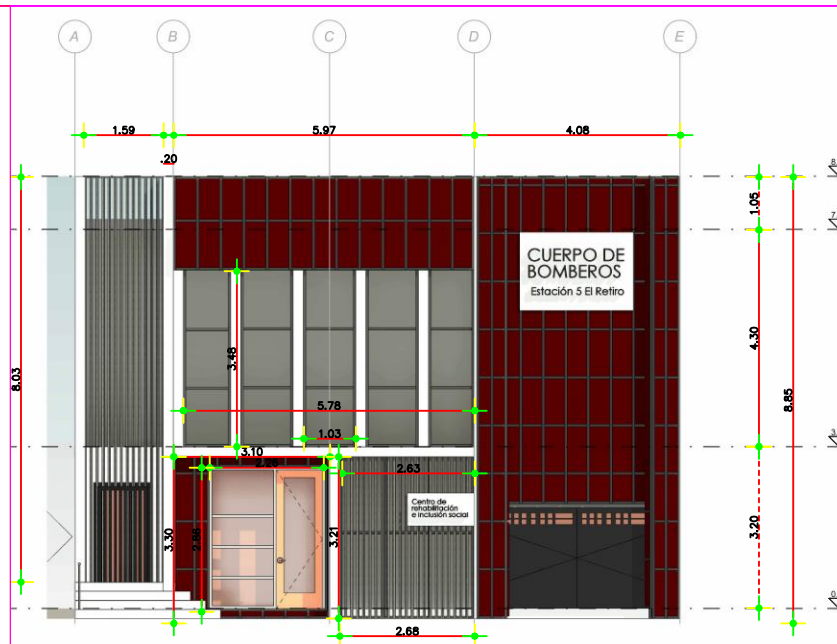


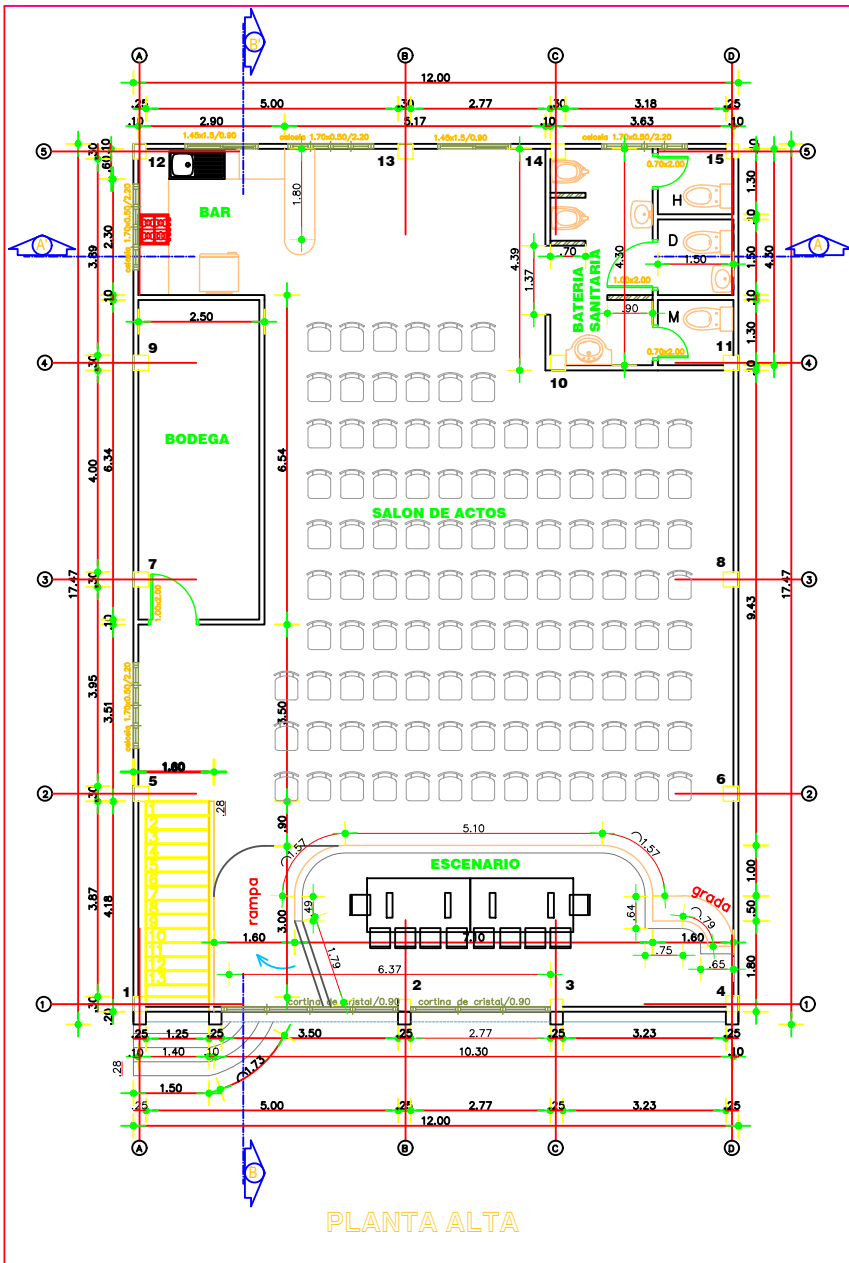

UBICACION DEL PREDIO

URBANO/RURAL: (RURAL)

SOLAR: xxx- , MZ: xxx- , SECTOR: xx, ZONA: xxx

CLAVE CATASTRAL: xxxxxxxxxxxxxxxxxxxxxx

DIRECCION: CABECERA PARROQUIAL "EL RETIRO"

LOT/ URB: xxxxxxxxxxxxxxxxxxxxxxxxxxxxxx

PARROQUIA: EL RETIRO, CANTON MACHALA



ESPECIFICACIONES TECNICAS

	PIEDRA	LADRILLO	MORTERO	GRANITO	CERAMICA	ACODON	H. SIMPLE	H. ARMADO	MADESA	METALCO	ALUMINO	VIBRO	BLOQUE	GYPSUM	LATEX SOBRE EMPOSTE	PVC
CIMENTOS																
ESTRUCTURAS																
FISOS																
ENTREPOSOS																
QUITELES Y PILARETES																
ESCALERA																
PARDES																
ENLUCIDOS																
MESONES																
CUBIERTAS																
VENTANAS																
PUERTAS																
TUMBADO																
INST. SANITARIAS																
INST. ELECTRICAS																
PINTURA																
PASAMANO																

CUADRO DE ÁREAS

VIVIENDA

PLANTAS	M2
PLANTA BAJA	0.00
PLANTA ALTA	206.64
LOSA PARA TANQUE ELEVADO	16.77
AREA TOTAL CONST. NUEVA	223.41
AREA TERRENO	
COS	0.00 %
CUS	0.00%

PROYECTO :
ESTUDIO Y DISEÑO PARA LA CONSTRUCCION DE LA PRIMERA PLANTA ALTA DEL CENTRO DE REHABILITACION "LENIN MORENO" DE LA PARROQUIA EL RETIRO, CANTON MACHALA

conagopare
EL ORO

SOLICITANTE::

Presidente GAD Rural
Parroquial de El Retiro

RESPONSABLE TECNICO:

Ing. John Pazmiño J.
Reg. Senescyt 1011-02-130158
TECNICO CONAGOPARE

CONTENIDO:

PLANTA - ELEVACION -
DETALLES ESTRUCTURALES

Escala:
1 : 150

Fecha:
MARZO/2025

Lamina:
1 / 2